

MONTPELLIER

Référence : GC3400

Matière : Acier S235

Main courante : profil mouluré 55x17mm

Montants : Fer plat 30x12 mm

Barreaudage : Vertical en carré 16x16 mm

Hauteur hors sol : 1020mm

Fixation : scellement de 200mm par carottage et mortier de pose



Option(s) : Colletette couvre joint, Ecusson, Fixation sur platine à l'anglaise, Fixation sur platine à la française, Hauteur sur mesure, Rampant

Finition : Grenailage, Primaire époxy, Thermolaquage (Classe 3)

Option de finition : Galvanisation à chaud, thermolaquage (Classe 5), Grenailage, Métallisation, Primaire époxy, Thermolaquage (Classe 5)

Thermolaquage :

au choix

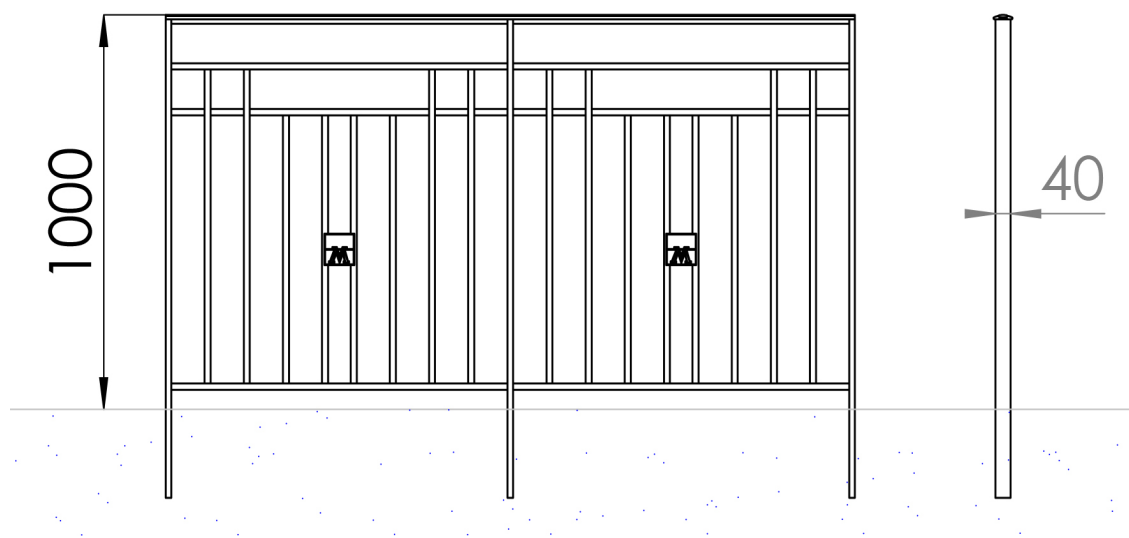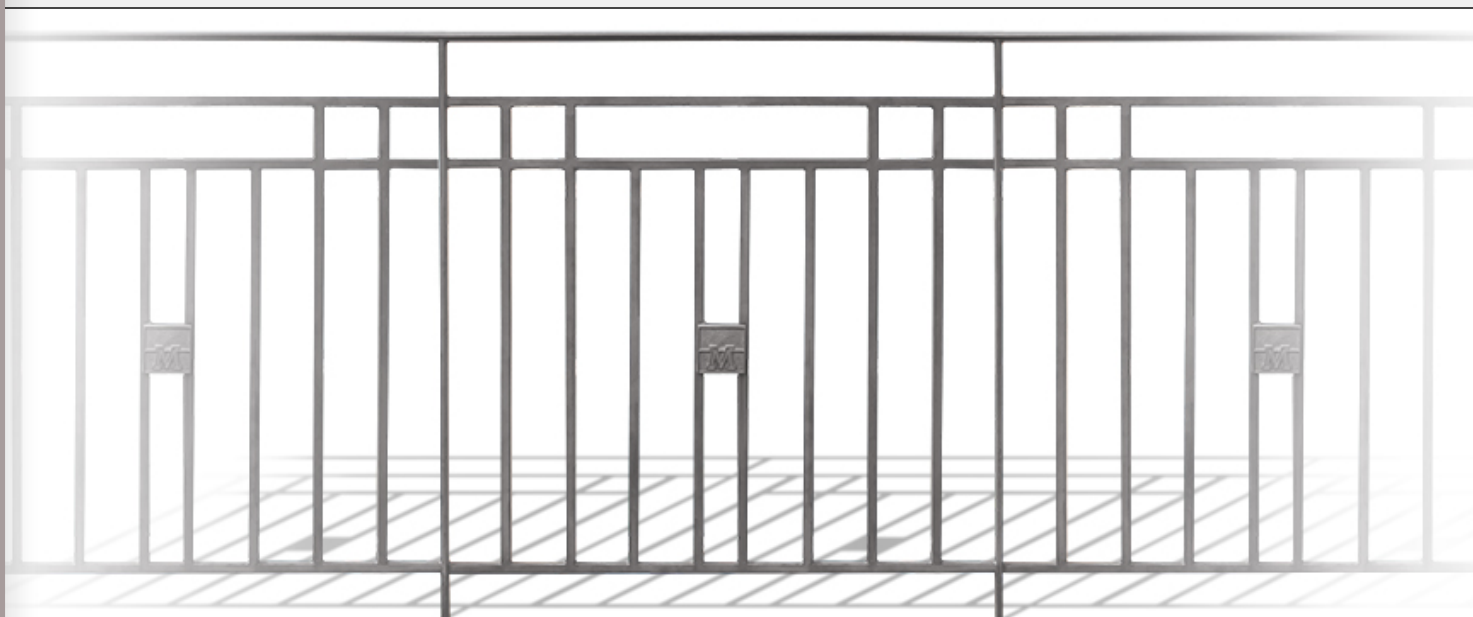

— GROUPE FER ÉVOLUTION —

Tél. : 04 99 74 00 60
 Fax : 04 67 58 27 33
 Mail : contact@urbannt.fr
 Site : www.urbannt.fr

URBAN-NT
 FABRICATION ET POSE DE MOBILIER URBAIN

159 Rue du Mas de Bringaud
 BP 95592
 34071 Montpellier Cedex 3